Схема расположения анкерных болтов
Пл.отм.-0,050

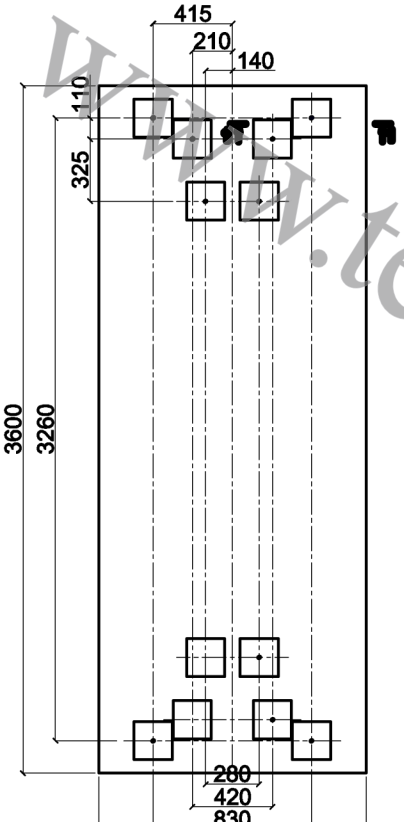

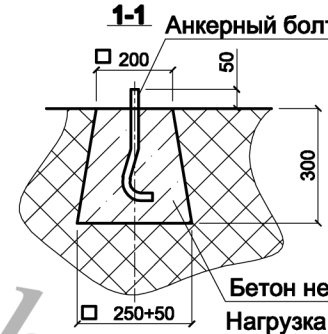

Момент затяжки гаек 130Нм.

Бетон не ниже В15

Нагрузка на пол не менее 10Н/см2.

При производстве работ руководствоваться указаниями нормативных документов, действующих на территории РФ:

-СНиП 12-03-2001 "Безопасность труда в строительстве"

-СНиП 3.02.01-87 "Земляные сооружения, здания и фундаменты"

-СНиП 3.04.03-85 "Защита строительных конструкций и сооружений от коррозии"

Отклонение по горизонтали опорных колодцев не более 0,5мм на 1м.

Допускается использовать химические или клиновые анкера с глубиной сверления 180мм. при наличии армирования пола (бетон не ниже В20) и толщиной не менее 200мм

Изм.	Кол.уч.	Лист	Nдок.	Подпись	Дата

Стадия | Лист | Листов

Взамен инв.N

Подпись и дата

www.technosfera.ru